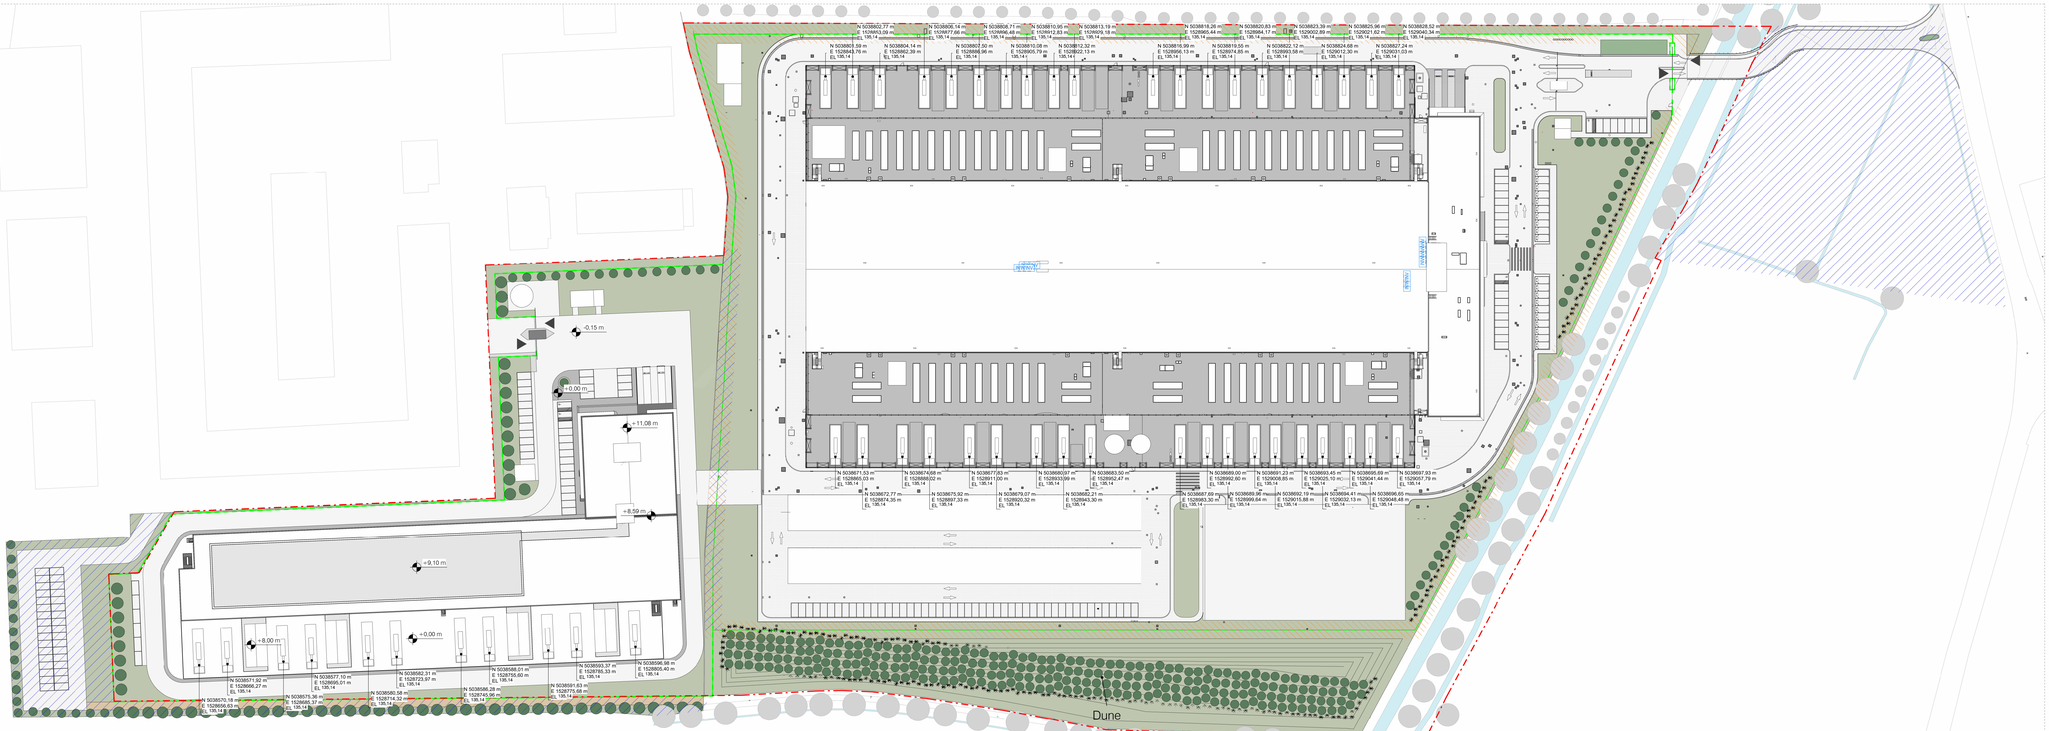

Planimetria generale dei punti emissivi in atmosfera

1 : 750

LEGEND

- Property Line
- External Fence
- External Fence Antiburglary
- Clearence from fence (3m)

N

REV	DATA / DATE:	DESCRIZIONE / DESCRIPTION:	IL RICHIEDENTE	IL PROGETTISTA

PROGETTISTA:

L22 è una divisione di: Lombardini22 S.p.A.
Via Lombardini 22 — 20143 Milano, Italia
T +39 02 36 59 62 00 — F +39 02 83 20 13 97
info@l22.it — www.l22.it

Capitale sociale Euro 100.000 i.v.
C.F./P.IVA: 05505630964 — R.E.A. 1827099

Sistema di gestione qualità conforme alla UNI EN ISO 9001:2008 - Certificato Nr. 50 100 8319 da TUV Italia

STRUTTURE:

Ing. Arturo Donadio
Via M. Gioia 64 — 20125 Milano, Italia
T +39 02 66 94 887 — F +39 02 6704199
segreteria@spsprofessionali.it — www.spsprofessionali.it

C.F./P.IVA: 10807630156 — R.E.A. 1409653

COMMITTENTE / CLIENT:

INFRASTRUCTURE ITALIA LAND 5 S.r.l.
Via del Bosco Rinnovato, 6 Palazzo U4 20090 Assago (MI)

PROGETTO / PROJECT:

MIL 05 - Progetto nuovo Data Center
Via Galileo Galilei SNC, Vignate (MI)

PROGETTISTA / DESIGNER:

L22 - Marco Amosso - Iscritto all'Ordine degli Architetti di Torino n°4157

Indirizzo: Via Elia Lombardini 22, 20143, Milano - Mail: ufficio.tecnico@l22.it - Pec: lombardini22@legalmail.it

OGGETTO / OBJECT:

V.I.A. - Valutazione Impatto Ambientale

TITOLO / DESCRIPTION:

ARCHITETTONICO
Planimetria delle emissioni in atmosfera

DISEGNATO DA: / DRAWN BY:	CONTROLLATO DA: / CHECKED BY:	DATA/ DATE:	SCALA / SCALE:	DATA REV.:
PCU	FQ	12/11/2024	1:750	

FORMAT:	NOME FILE / FILE NAME:	COMMESSA / JOB:	TAVOLA / DRAWING:	REV.:
A0	4025_L22_VIA-0001G	4025	VIA-0001	

© Lombardini22 S.p.A. ES DT (rev.-) (L.663/41 Art.2575)